


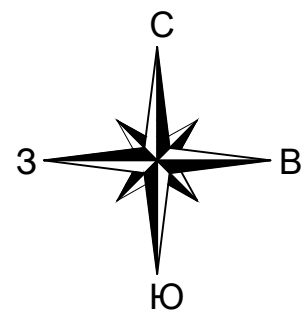

Условные обозначения

- Граница детального плана
- Красные линии

Функциональное зонирование городских территорий

Сущ 1 этап 2 этап Резерв

Жилая

- Жилая многоквартирная среднеэтажная (4-5 этажей)
- Зона общественного центра общегородского значения
- Зона общественного центра района

Рекреационная

- Озеленение территорий общественного пользования с низкими рекреационными нагрузками(природные парки)
- Озеленение территорий общественного пользования с высокими рекреационными нагрузками(парки, скверы)

Прочие территории

- Сельскохозяйственные земли(личное подсобное хозяйство, огороды)

Производственная зона

- Производственная (промышленных, строительных и транспортных предприятий)
- Коммунально-общественная

Общественно специализированная

- Школьных и дошкольных учреждений

Транспортная

- Гаражи, стоянки

Градостроительного преобразования



- Реконструкция (модернизация) усадебной застройки с возможностью размещения общественных объектов

Территорий, прилегающих к проектируемой территории

- Открытое зеленое пространство

Санитарные разрывы

- Транспорта

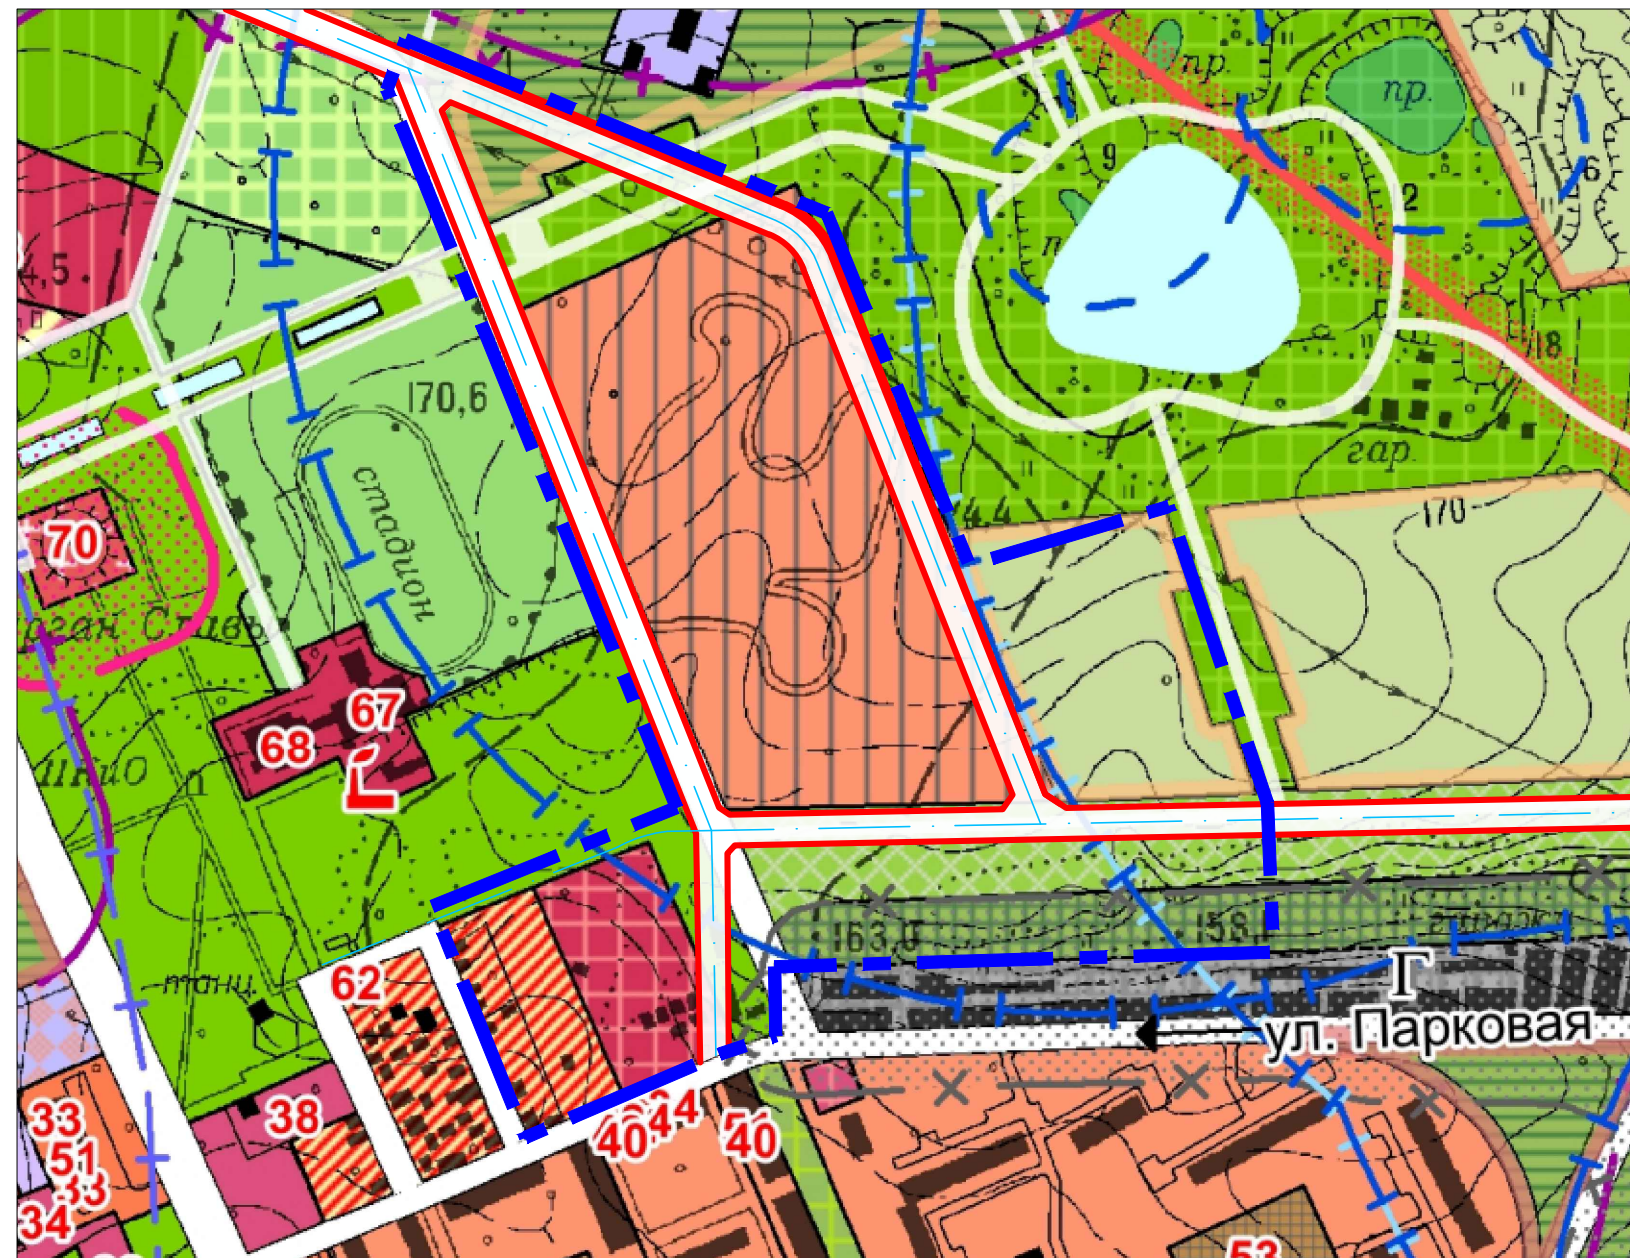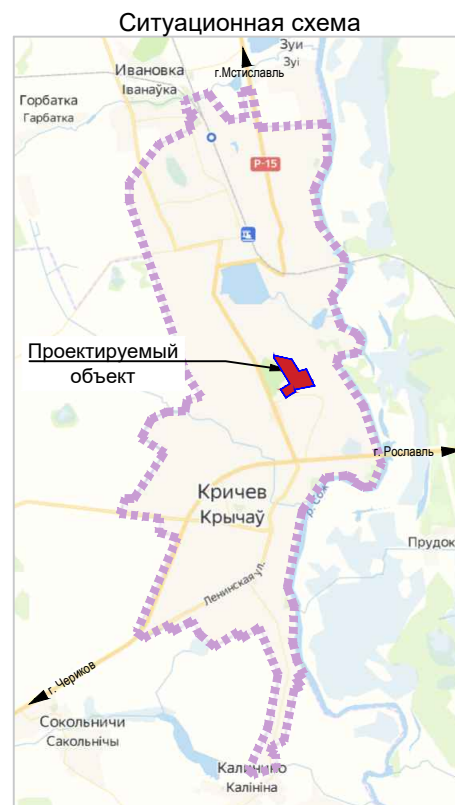

Санитарно-защитные зоны

- Предприятий

Природоохранные зоны

- Водоохранная зона водных объектов согласно водному кодексу
- Водоохранная зона водных объектов согласно проекту

Инв. N подл. Подпись и дата

Взам. инв. N

						№ 51/23-ГМ1		
						Детальный план района квартала многоквартирной жилой застройки в районе улицы Парковая в городе Кричеве		
Изм.	Кол.уч.	Лист	N док.	Подп.	Дата	Схема размещения проектируемой территории на генплане г.Кричев М 1:5000	Стадия	Лист
ГАП	Касперович				03.24		ДП	Листов
Разраб.	Тороп				03.24			1
Н.контр.	Паленый				03.24	"Белкомплекспроект" ОАО		