

**РЕСПУБЛИКА БЕЛАРУСЬ
ЕДИНЬЙ ГОСУДАРСТВЕННЫЙ РЕГИСТР НЕДВИЖИМОГО
ИМУЩЕСТВА, ПРАВ НА НЕГО И СДЕЛОК С НИМ**

Государственный комитет по имуществу Республики Беларусь

Республиканское унитарное предприятие "Могилевское агентство по
государственной регистрации и земельному кадастру"
Кричевский филиал

**СВИДЕТЕЛЬСТВО (УДОСТОВЕРЕНИЕ) № 730/1976-953
о государственной регистрации**

По заявлению от 27 декабря 2022 года № 2924/22:1963

в отношении **изолированного помещения** с инвентарным номером
730/D-5988, расположенного по адресу: Могилевская обл., Кричевский
р-н, Краснобудский с/с, аг. Красная Буда, ул. Заводская, д. 11-1,
площадь - 287.4 кв.м., назначение - Административное помещение,
наименование - административно-бытовой корпус

произведена государственная регистрация:

1. прекращения прав, ограничений (обременений) прав на
изолированное помещение (ипотека), правообладатель – юридическое
лицо, резидент Республики Беларусь Открытое акционерное общество
"Белагропромбанк".

Приложение: нет.

Примечание: нет.

Свидетельство составлено 30 декабря 2022 года
Регистратор *Баранова Мария Игоревна* 1976

М.П.


(подпись)
Лист 1 из 1

РЕСПУБЛИКА БЕЛАРУСЬ
ЕДИНЬЙ ГОСУДАРСТВЕННЫЙ РЕГИСТР НЕДВИЖИМОГО
ИМУЩЕСТВА, ПРАВ НА НЕГО И СДЕЛОК С НИМ

Государственный комитет по имуществу Республики Беларусь

**РУП "Могилевское агентство по государственной регистрации и
земельному кадастру"**

Кричевский филиал

СВИДЕТЕЛЬСТВО (УДОСТОВЕРЕНИЕ) № 730/1471-230
О ГОСУДАРСТВЕННОЙ РЕГИСТРАЦИИ

По заявлению № 902/14:1471 от 25 февраля 2014 года

в отношении **изолированного помещения с инвентарным номером 730/D-5988, расположенного по адресу: Могилевская обл., Кричевский р-н, Краснобудский с/с, аг. Красная Буда, ул. Заводская, 11-1, площадь - 287.4 кв.м., назначение - Административное помещение, наименование - административно-бытовой корпус**

произведена государственная регистрация:

1. прекращения прав, ограничений (обременений) прав на изолированное помещение (право хозяйственного ведения) (предыдущие правообладатели - Республиканское унитарное предприятие "Климовичский ликеро-водочный завод");

2. перехода права собственности на изолированное помещение, правообладатель - юридическое лицо, резидент Республики Беларусь Открытое акционерное общество "Климовичский ликеро-водочный завод".

Приложения: нет

Примечания: нет

Свидетельство составлено 25 февраля 2014 года

Регистратор *Коваленко Оксана Алексеевна 1471*

М.П.

(подпись)

Лист 1 из 1

ГОСУДАРСТВЕННЫЙ КОМИТЕТ ПО ИМУЩЕСТВУ
РЕСПУБЛИКИ БЕЛАРУСЬ

ТЕХНИЧЕСКИЙ ПАСПОРТ

на изолированное нежилое помещение

составлен по состоянию на « 19 » 07 2010 г.

**РУП «Могилевское агентство по государственной регистрации
и земельному кадастру» Кричевский филиал**

(наименование организации по государственной регистрации)

Наименование: Административно-бытовой корпус

Назначение: административное помещение

Инвентарный номер: 237 D-5982

Адрес (местонахождение): 213510, Республика Беларусь, Могилевская обл.,
Кричевский р-н, Краснобудский с/с, аг. Красная
Буда, ул.Заводская, 11-1.

Паспорт составил « 13 » 06 2012г.


(подпись)

Игнатенко С.Н.

(Фамилия, инициалы)


Паспорт проверил « 31 » 06 2012г.


(подпись)

Степанова В.И.

(Фамилия, инициалы)

Уполномоченное должностное лицо

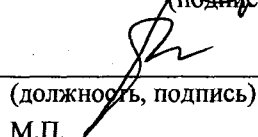
(должность, подпись)
М.П.

(Фамилия, инициалы)

Отметки о проведенных проверках характеристик недвижимого имущества

« ___ » _____ 20 г. Изменений нет

(подпись)

(Фамилия, инициалы)

Уполномоченное должностное лицо

(подпись)
М.П.

(Фамилия, инициалы)

« ___ » _____ 20 г. Изменений нет

(подпись)

(Фамилия, инициалы)

Уполномоченное должностное лицо

(подпись)
М.П.

(Фамилия, инициалы)

1. Сведения о здании (сооружении)

Таблица 1

1. Инвентарный номер	730/С-14027
2. Количество этажей, шт.	4
3. Материал стен	кирпичные
4. Год постройки	1935
5. Год реконструкции	-
6. Общая площадь здания, м ²	1194.5

2. Сведения об изолированном нежилом помещении


Таблица 2

1. Назначение изолированного нежилого помещения	помещение специализированное неустановленного назначения
2. Этаж	1-ый, 2-ой
3. Объем изолированного нежилого помещения, м ³	1229
4. Общая площадь изолированного нежилого помещения, м ²	287.4
5. Нормируемая площадь изолированного нежилого помещения, м ²	196.4


Подпись исполнителя




Административно-бытовой корпус

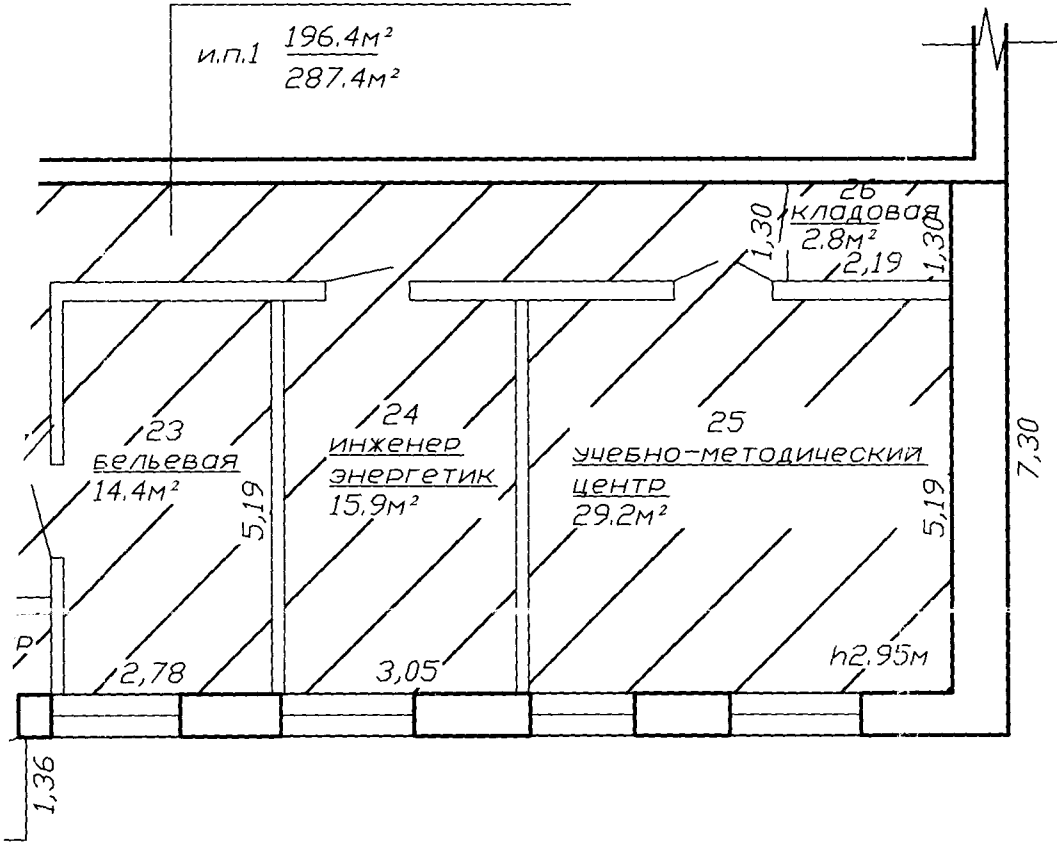

РУП "Могилевское агентство по государственной регистрации и земельному кадастру" Кричевский филиал			
Административно-бытовой корпус			
213510, Республика Беларусь Могилевская обл., Кричевский р-н, Краснобудский с/с, аг. Красная Буда, ул. Заводская, 11-1.			
Литер Б4/к		Этаж 1	
Масштаб	Лист 1	Листов 1	С
1:100	Фамилия И.О.	Подпись	Д
Составил	Игнатенко С.И.		31.
Проверил	Степанова В.И.		31.

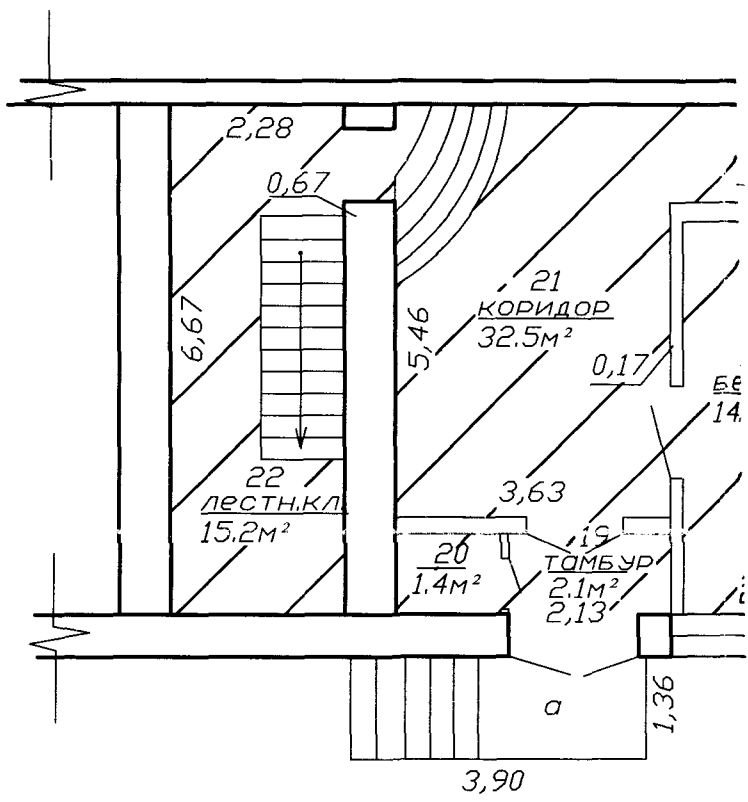

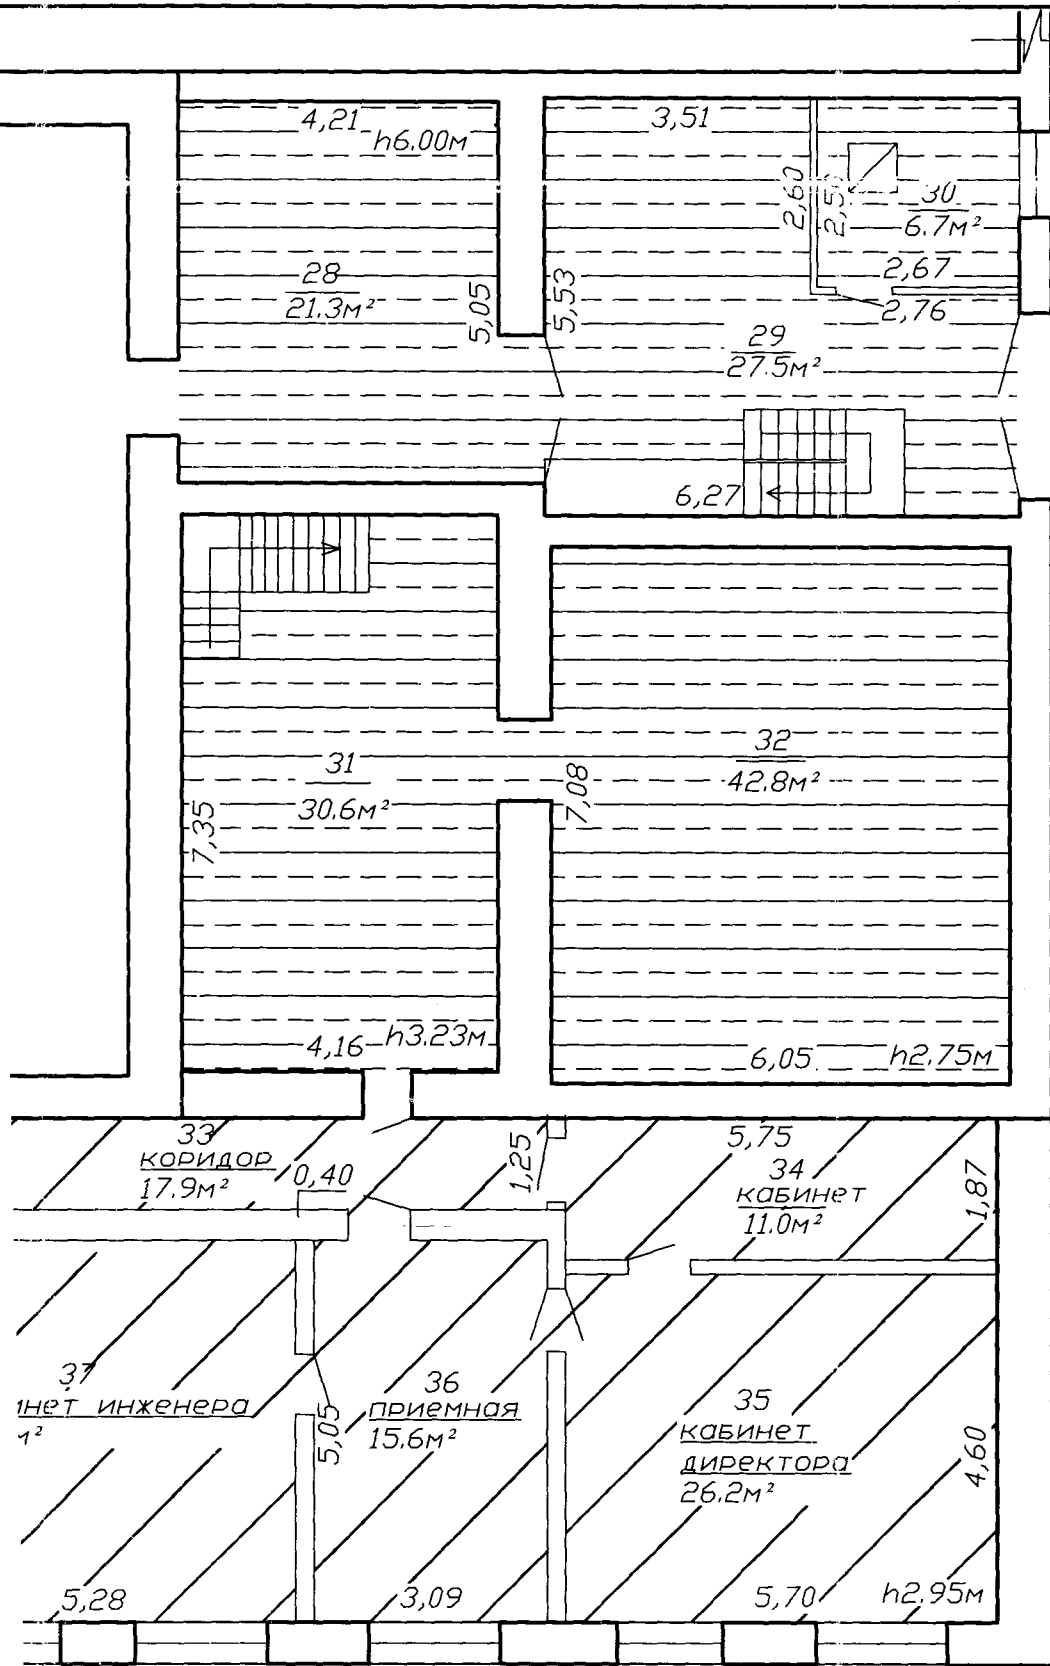


РУП "Могилевское агентство по государственной регистрации и земельному кадастру" Кривчевский филиал

Административно-бытовой корпус

213510, Республика Беларусь, Могилевская обл., Кривчевский р-н, Краснобудский с/с, аг. Красная Буда, ул. Заводская, 11-1.


Литер Б4/к. Этаж 2

Масштаб	Лист 1	Листов 1	Стр. 1
1:100	Фамилия И.О.	Подпись	Дата
Составил	Игнатенко С.Н.		31.05.2012
Проверил	Степанова В.И.		2.06.2012

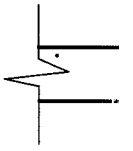

Административно-бытовой корпус

и.п.1

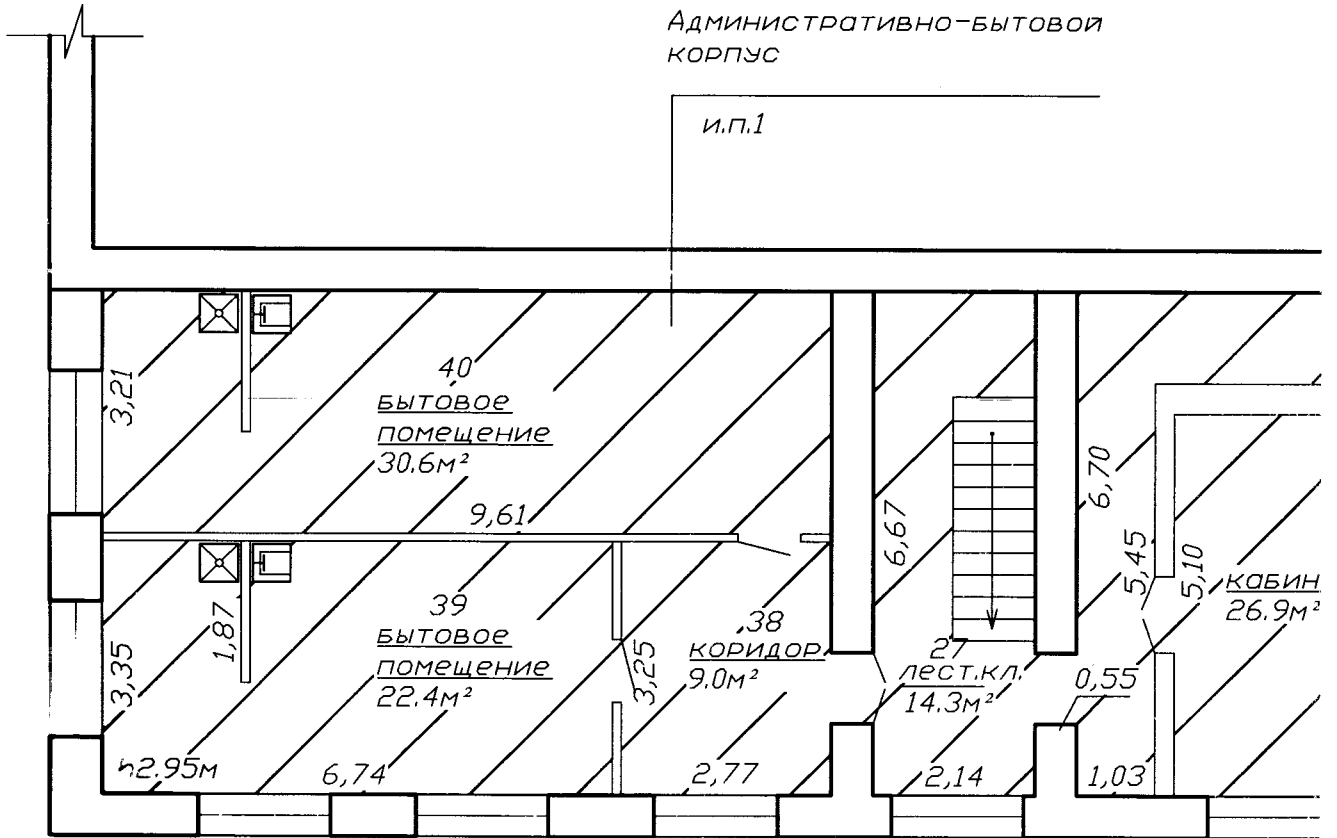

3. Техническое описание конструктивных элементов и инженерного оборудования

Таблица 3

№ п/п	Наименование конструктивных элементов и инженерного оборудования	Описание конструктивных элементов и инженерного оборудования (материал, конструкция, отделка и прочее)
1	2	3
1	Стены наружные	кирпичные
2	Стены внутренние	кирпичные
3	Перегородки	кирпичные
4	Перекрытия	железобетонные плиты
5	Крыша	асбестоцементные волнистые листы
6	Полы	бетонные
7	Проемы оконные	двойные деревянные окрашенные
8	Проемы дверные	пвх с остеклением
9	Внутренняя отделка	оштукатурено, оклеено обоями, окрашено, облицовано плиткой
10	Балконы	нет
11	Лоджии	нет
12	Инженерное оборудование:	
12.1	отопление	центральное
12.2	водопровод	центральный
12.3	канализация	центральная
12.4	электроснабжение	скрытая проводка
12.5	газоснабжение	нет
12.6	горячее водоснабжение	центральное
12.7	ванны, души	душевые кабины
12.8	электроплиты	нет
12.9	вентиляция	естественная
12.10	радио	нет
12.11	телевидение	нет
12.12	телефон	есть
12.13	мусоропровод	нет
12.14	лифты	нет

Особые отметки: Крыльцо.

Балансовая стоимость по состоянию на 01.05.2012г. составляет 1440546726 рублей.

Приложение: поэтажные планы на 2 листах.

Подпись исполнителя

