

РЕСПУБЛИКА БЕЛАРУСЬ
ЕДИНЫЙ ГОСУДАРСТВЕННЫЙ РЕГИСТР НЕДВИЖИМОГО
ИМУЩЕСТВА, ПРАВ НА НЕГО И СДЕЛОК С НИМ

Государственный комитет по имуществу Республики Беларусь

Республиканское унитарное предприятие "Могилевское агентство по
государственной регистрации и земельному кадастру"
Кричевский филиал

СВИДЕТЕЛЬСТВО (УДОСТОВЕРЕНИЕ) № 730/1976-954
о государственной регистрации

По заявлению от 27 декабря 2022 года № 2925/22:1963

в отношении **изолированного помещения** с инвентарным номером
730/D-5989, расположенного по адресу: Могилевская обл., Кричевский
р-н, Краснобудский с/с, аг. Красная Буда, ул. Заводская, д. 11-2,
площадь - 841.8 кв.м., назначение - Складское помещение,
наименование - складское помещение

произведена государственная регистрация:


1. прекращения прав, ограничений (обременений) прав на
изолированное помещение (ипотека), правообладатель – юридическое
лицо, резидент Республики Беларусь Открытое акционерное общество
"Белагропромбанк".

Приложение: нет.

Примечание: нет.

Свидетельство составлено 30 декабря 2022 года
Регистратор *Баранова Мария Игоревна 1976*

М.П.

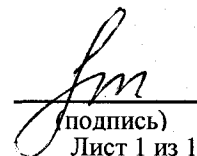
(подпись)
Лист 1 из 1

РЕСПУБЛИКА БЕЛАРУСЬ
ЕДИНЫЙ ГОСУДАРСТВЕННЫЙ РЕГИСТР НЕДВИЖИМОГО
ИМУЩЕСТВА, ПРАВ НА НЕГО И СДЕЛОК С НИМ

Государственный комитет по имуществу Республики Беларусь

**РУП "Могилевское агентство по государственной регистрации и
земельному кадастру"**
Кричевский филиал

СВИДЕТЕЛЬСТВО (УДОСТОВЕРЕНИЕ) № 730/1471-231
О ГОСУДАРСТВЕННОЙ РЕГИСТРАЦИИ

По заявлению № 904/14:1471 от 25 февраля 2014 года

в отношении **изолированного помещения с инвентарным номером 730/D-5989**, расположенного по адресу: Могилевская обл., Кричевский р-н, Краснобудский с/с, аг. Красная Буда, ул. Заводская, 11- 2, площадь - 841.8 кв.м., назначение - Складское помещение, наименование - складское помещение

произведена государственная регистрация:

1. прекращения прав, ограничений (обременений) прав на изолированное помещение (право хозяйственного ведения) (предыдущие правообладатели - Республиканское унитарное предприятие "Климовичский ликеро-водочный завод");
2. перехода права собственности на изолированное помещение, правообладатель - юридическое лицо, резидент Республики Беларусь Открытое акционерное общество "Климовичский ликеро-водочный завод".

Приложения: нет

Примечания: нет


Свидетельство составлено 25 февраля 2014 года

Регистратор *Коваленко Оксана Алексеевна 1471*

(подпись)

М.П.

Лист 1 из 1

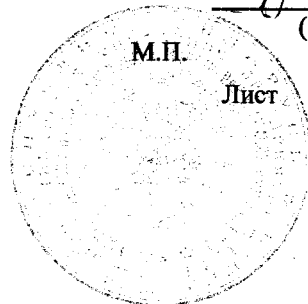

ГОСУДАРСТВЕННЫЙ КОМИТЕТ ПО ИМУЩЕСТВУ
РЕСПУБЛИКИ БЕЛАРУСЬ

ТЕХНИЧЕСКИЙ ПАСПОРТ
на изолированное нежилое помещение

составлен по состоянию на « 19 » 07 2010 г.

**РУП «Могилевское агентство по государственной регистрации
и земельному кадастру» Кричевский филиал**

(наименование организации по государственной регистрации)

Наименование: Складское помещение

Назначение: складское помещение

Инвентарный номер: _____

730/0 - 13949
**213510, Республика Беларусь, Могилевская обл.,
Кричевский р-н, Краснобудский с/с, аг. Красная
Буда, ул.Заводская, 11-2.**

Паспорт составил « 13 » 06 2012г.


(подпись)

Игнатенко С.Н.

(Фамилия, инициалы)


Паспорт проверил « 31 » 06 2012г.


(подпись)

Степанова В.И.

(Фамилия, инициалы)

Уполномоченное должностное лицо

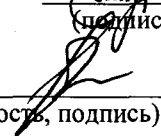
(должность, подпись)

Романенко П.В.

(Фамилия, инициалы)

М.П.

Отметки о проведенных проверках характеристик недвижимого имущества

« _____ » _____ 20 г. Изменений нет

Уполномоченное должностное лицо

М.П.

« _____ » _____ 20 г. Изменений нет

Уполномоченное должностное лицо

М.П.

1. Сведения о здании (сооружении)

Таблица

1. Инвентарный номер	730/С-14027
2. Количество этажей, шт.	4
3. Материал стен	кирпичные
4. Год постройки	1935
5. Год реконструкции	-
6. Общая площадь здания, м ²	1194.5


2. Сведения об изолированном нежилом помещении

Таблица

1. Назначение изолированного нежилого помещения	помещение специализированное неустановленного назначения
2. Этаж	1,2,3,4
3. Объем изолированного нежилого помещения, м ³	5749
4. Общая площадь изолированного нежилого помещения, м ²	841.8
5. Нормируемая площадь изолированного нежилого помещения, м ²	826.5


Подпись исполнителя



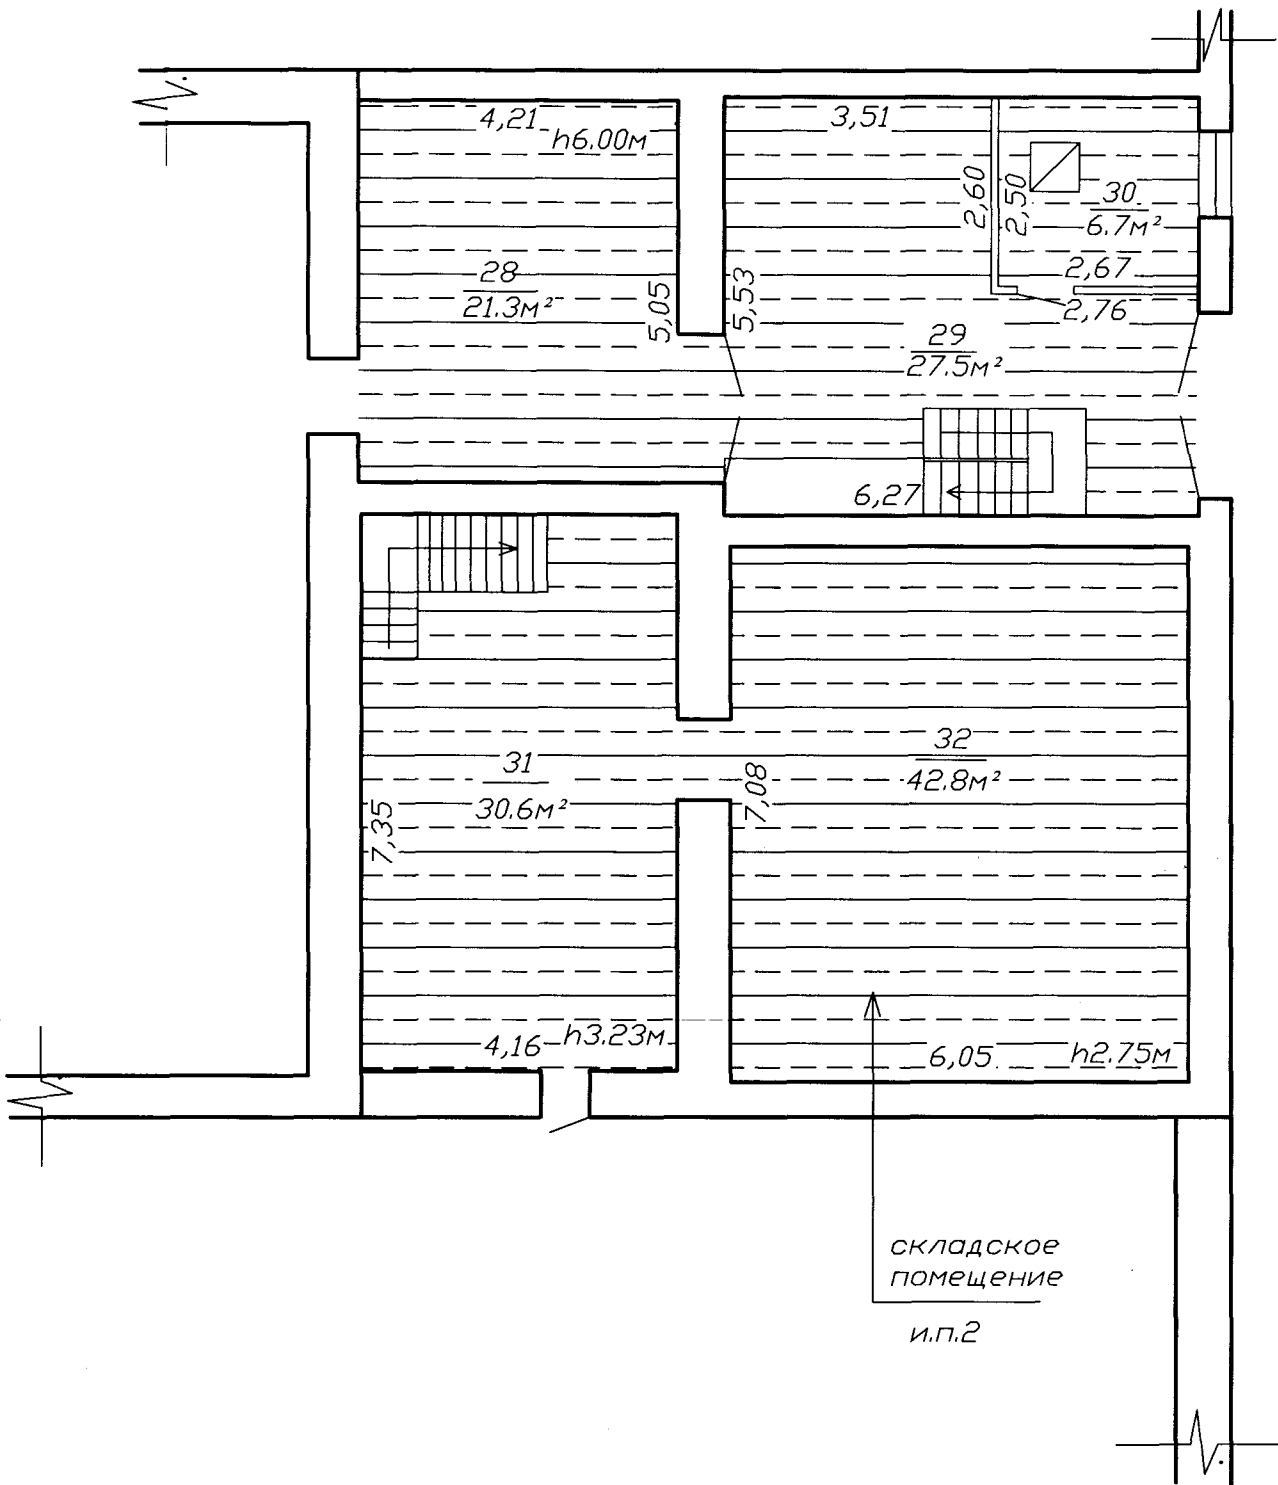


складское
помещение
и.п.2


РУП "Могилевское агентство по государственной регистрации и земельному кадастру" Кричевский филиал			
Складское помещение			
213510, Республика Беларусь, Могилевская обл., Кричевский р-н, Краснобудский с/с, аг. Красная Буда, ул. Заводская, 11-2			
Литер. Б4/к		Этаж 2	
Масштаб	Лист 1	Листов 1	Стр. 1
1:100	Фамилия И.О.	Подпись	Дата
Составил	Игнатенко С.Н.	<i>[Signature]</i>	31.05.2012
Проверил	Степанова В.И.		.2012

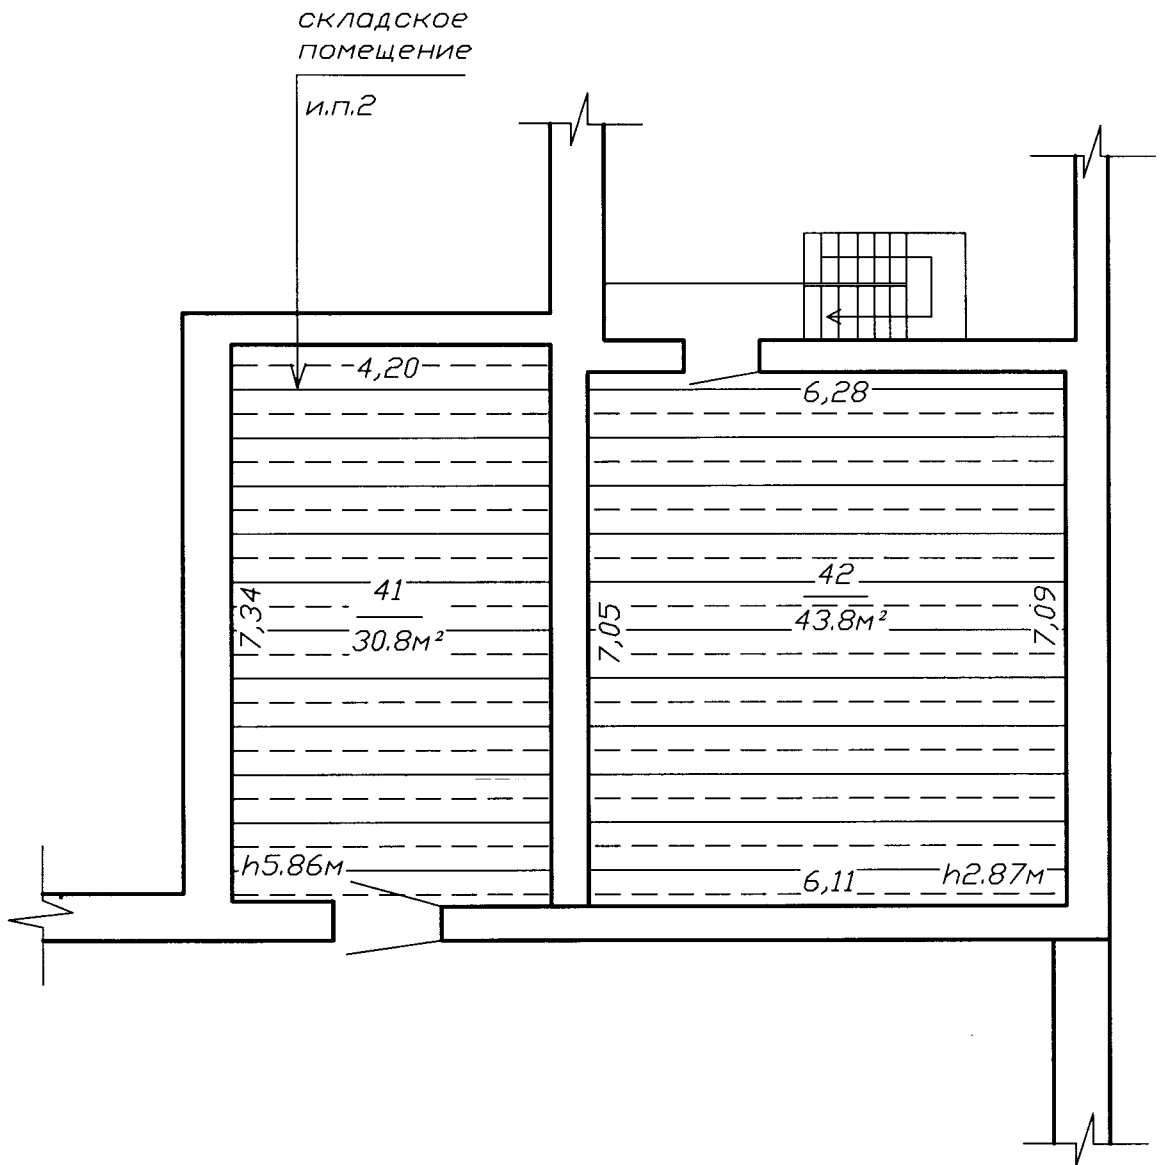


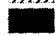
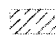

РУП "Могилевское агентство по государственной регистрации и земельному кадастру" Кричевский филиал			
Складское помещение			
213510, Республика Беларусь, Могилевская обл., Кричевский р-н, Краснобудский с/с, аг. Красная Буда, ул. Заводская, 11-2			
Литер. Б4/к		Этаж 3	
Масштаб	Лист 1	Листов 1	Стр. 1
1:100	Фамилия И.О.	Подпись	Дата
Составил	Игнатенко С.Н.		31.05.2012
Проверил	Степанова В.И.		.2012

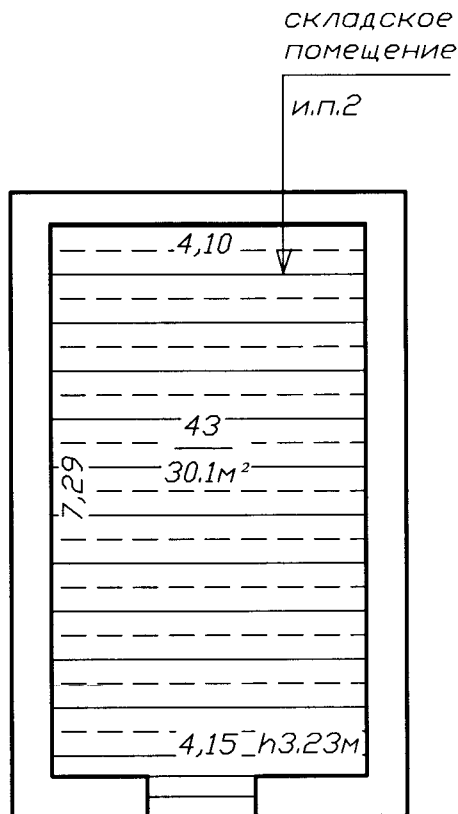


РУП "Могилевское агентство по государственной регистрации и земельному кадастру" Кричевский филиал			
Складское помещение			
213510, Республика Беларусь, Могилевская обл., Кричевский р-н, Краснобудский с/с, аг. Красная Буда, ул. Заводская, 11-2			
Литер. Б4/к		Этаж 1	
Масштаб	Лист 1	Листов 1	Стр. 1
1:100	Фамилия И.О.	Подпись	Дата
Составил	Игнатенко С.Н.	<i>[Signature]</i>	31.05.2012
Проверил	Степанова В.И.		.2012

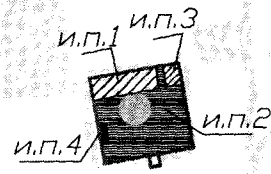

Словные обозначения:


-  — Изолированное помещение №1
-  — Изолированное помещение №2
-  — Изолированное помещение №3
-  — Изолированное помещение №4

 — Географический код объекта

Координаты географического кода:

X: 5943227.0182 Y: 3308687.0743

г. Красная Буда, ул. Заводская, 11

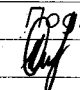РУП "Могилевское агентство по государственной регистрации и земельному кадастру" Кричевский филиал			
Изолированные помещения №1, №2, №3, №4			
213510, Республика Беларусь Могилевская обл., Кричевский р-н, Краснобудский с/с аг. Красная Буда, ул. Заводская, 11.			
система координат 63г.			
Картверамма	Квартал	Участок	Секция
Масштаб	Лист	Листов	Стр.
1:200	Фамилия И. О.	Подпись	Дата
Составил	Игнатенко С.Н.		31.05.2012
Проверил	Степанова В.И.		.2012

3. Техническое описание конструктивных элементов и инженерного оборудования

Таблица 3

№ п/п	Наименование конструктивных элементов и инженерного оборудования	Описание конструктивных элементов и инженерного оборудования (материал, конструкция, отделка и прочее)
1	2	3
1	Стены наружные	кирпичные
2	Стены внутренние	кирпичные
3	Перегородки	кирпичные
4	Перекрытия	железобетонные плиты
5	Крыша	асбестоцементные волнистые листы
6	Полы	бетонные
7	Проемы оконные	двойные деревянные окрашенные
8	Проемы дверные	двойные деревянные
9	Внутренняя отделка	оштукатурено, окрашено
10	Балконы	нет
11	Лоджии	нет
12	Инженерное оборудование:	
12.1	отопление	центральное
12.2	водопровод	центральный
12.3	канализация	нет
12.4	электроснабжение	скрытая проводка
12.5	газоснабжение	нет
12.6	горячее водоснабжение	нет
12.7	ванны, души	нет
12.8	электроплиты	нет
12.9	вентиляция	естественная
12.10	радио	нет
12.11	телевидение	нет
12.12	телефон	нет
12.13	мусоропровод	нет
12.14	лифты	нет

Особые отметки: площадка

Балансовая стоимость по состоянию на 01.05.2012г. составляет 811863341 рубль.

Приложение: Позтажные планы на 4 листах.

Подпись исполнителя _____

