
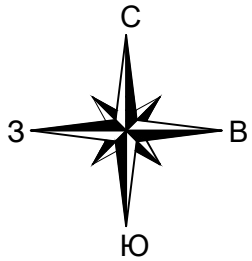
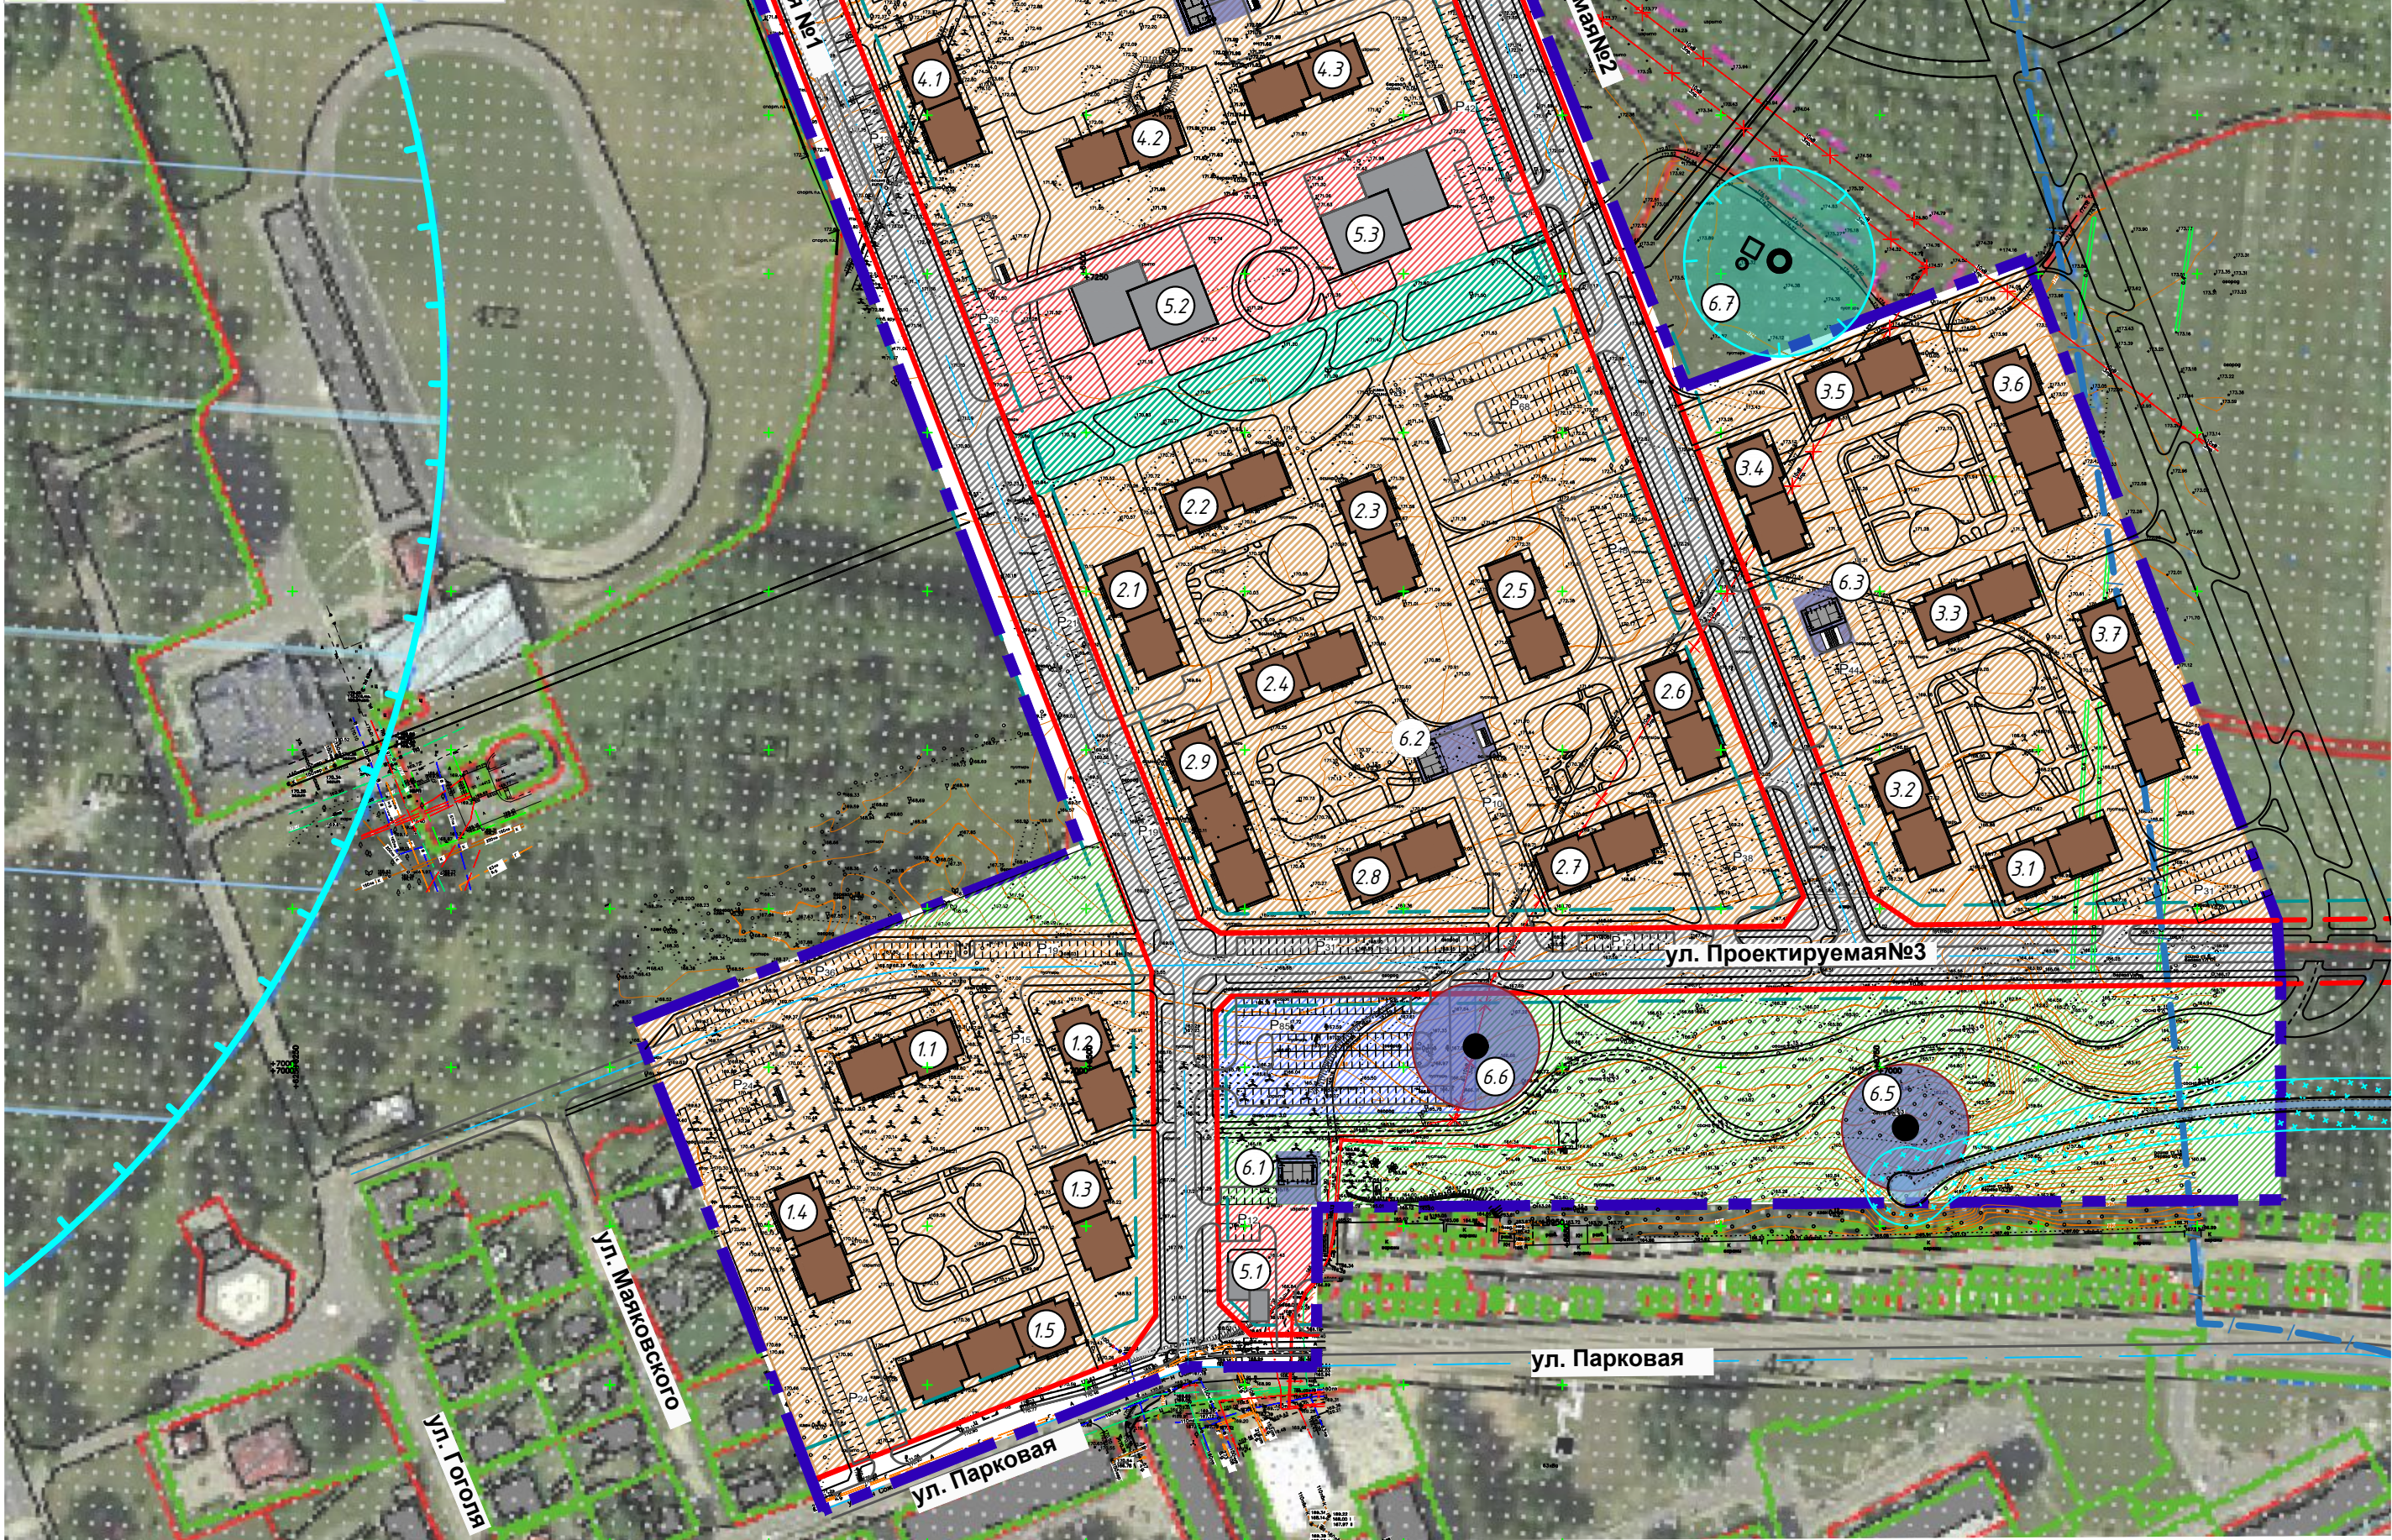


Ситуационная схема

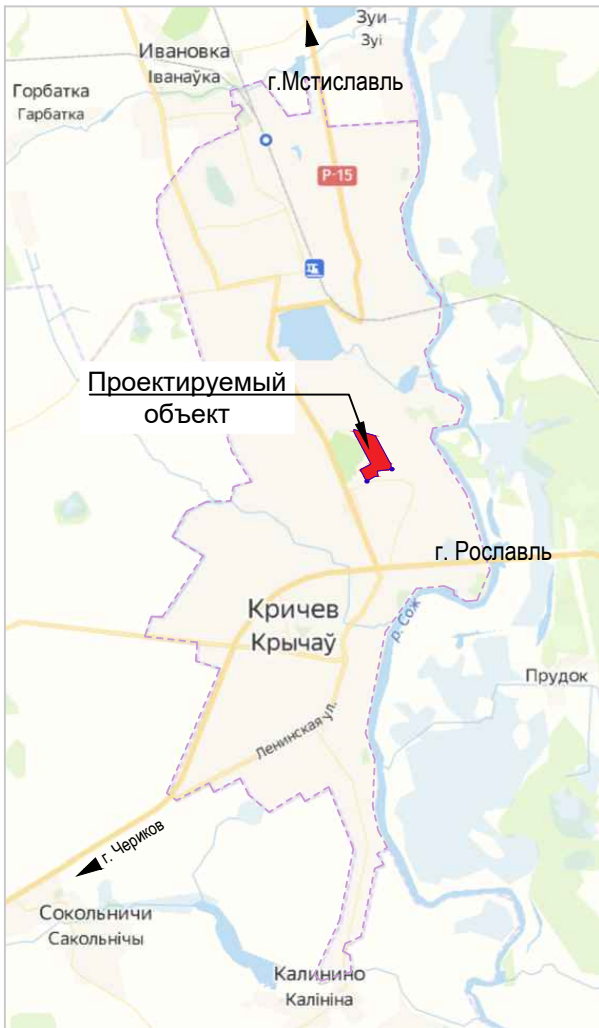

ВЕДОМОСТЬ ЖИЛЫХ И ОБЩЕСТВЕННЫХ ЗДАНИЙ И СООРУЖЕНИЙ

Условные обозначения и функциональные зоны

Номер на плане	Наименование зданий и сооружений	Этажность	Количество		Площадь, м²				Строительный объем, м³		Примечание	
			зданий	квартир	застройки		общая нормируемая		здания	всего		
					здания	всего	здания	всего				
1. Многоквартирная среднетажная застройка												
1.1-1.4 2.1-2.8 3.1-3.5 4.1-4.6	32 квартирный жилой дом	4	23	32	736	645,3	14842	1632,7	37552	8964,3	206179	
1.5 2.9 3.6-3.7 4.7-4.8	48 квартирный жилой дом	4	6	48	288	967,9	5807,4	2449	14694	13446,4	80678,4	
	Итого:		29		1024		20649,4		52246		286857,4	
2. Учреждения и предприятия социально-гарантированного обслуживания												
5.1	Объект бытового назначения	1	1	-	-	550	550	500	500	1500	1500	
5.2 5.3	Объект торгово-бытового назначения	2	2	-	-	850	1700	1500	3000	4000	8000	
5.4	Объект общественного питания	2	1	-	-	600	600	1000	1000	5000	5000	
	Итого:		4	-	-		2850		4500		14500	
3. Объекты инженерной инфраструктуры												
6.1-6.4	Трансформаторная подстанция	1	5	-	-	-	-	-	-	-	-	-
6.5	Очистные сооружения ливневой канализации	1	1	-	-	-	-	-	-	-	-	-
6.6	Канализационная насосная станция	1	1	-	-	-	-	-	-	-	-	-
6.7	Водозабор (скважина, водонапорная башня, станция обезжелезивания)	1	1	-	-	-	-	-	-	-	-	-

- границы детального плана

красные линии

линии регулирования застройки

водоохранная зона р.Сож

жилая многоквартирная среднетажная застройка

рекреационная с высокими нагрузками

рекреационная со средними нагрузками

общественная, торгово обслуживающих предприятий
- зона санитарной охраны источников питьевого водоснабжения (1-й и 3-й пояса) централизованных систем питьевого водоснабжения
- сводка древесно-кустарниковой растительности
- проектируемый укрепленный водный канал
- зона инженерно-коммунального назначения в границах иных зон
- места для хранения автотранспорта
- улиц и дороги

51/23-ГМ10

Детальный план района квартала многоквартирной жилой застройки в районе улицы Парковая в городе Кричеве.

Изм.	Колич.	Лист	Ндок.	Подпись	Дата
ГАП	Касперович				06.24
Архитектор	Тороп				06.24
Архитектор	Свекатун				06.24
Н.контр.	Паленый				06.24

Эскиз застройки
М 1:2000

Стадия	Лист	Листов
ДП		1

ОАО
"Белкомплекспроект"
г. Минск