Схема расположения участка

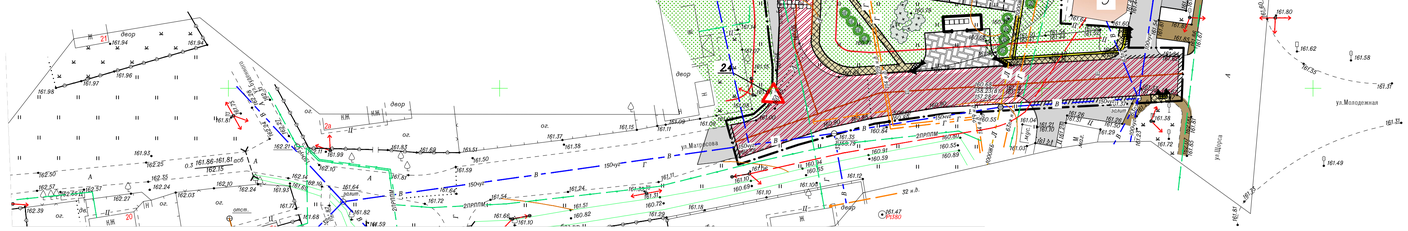

Условные обозначения

- граница работ
- 1 – проектируемые здания и сооружения
- 5Ж/К – существующие здания и сооружения
- проектируемые парковки, участки тротуаров, проезды (покрытие тротуарной бетонной плиткой П 20.10.6 СТБ 1071–2007 на усиленном основании)
- проектируемый газон
- газон на усиленном основании
- проектируемое бетонное покрытие проезда
- проектируемые тротуары, дорожки, площадки (покрытие тротуарной бетонной плиткой П 20.10.6 СТБ 1071–2007)
- проектируемые тротуары, дорожки, площадки (покрытие тротуарной бетонной плиткой П 20.10.6 СТБ 1071–2007) на усиленном основании
- существующие тротуары
- пожарный проезд
- проектируемая опора с двухконсольным светильником

Ведомость жилых и общественных зданий и сооружений

Номер на плане	Наименование и обозначение	Этажность	Количество: Зданий	Количество квартир: Здания	Количество квартир: Всего	Площадь, м2 Застройки: Здания	Площадь, м2 Застройки: Всего	Площадь, м2 Общая квартир: Здания	Площадь, м2 Общая квартир: Всего	Строительный объем, м3: Здания	Строительный объем, м3: Всего
1	40 квартирный жилой дом (проект.)	5	1	40	40	697,0	697,0	2209,1	2209,1	11033,91	11033,91
2	Существующий жилой дом	5	1	80	80						
3	Существующий магазин	–	–	–	–						
4	Автомобильная парковка на 21 машиноместо (проект.)	–	–	–	–						
5	Автомобильная парковка на 2 машиноместа (проект.)	–	–	–	–						
6	Автомобильная парковка на 16 машиномест (сущ. парковка магазина)	–	–	–	–						
7	Площадка для ТБО	–	–	–	–						

Ведомость малых архитектурных форм и переносных изделий

Поз.	Обозначение	Наименование	Кол. Жилой дом	Примечание
1	СООО "КСИП–Ивроленд"	Урна бетонная со вставкой(1112)	3	
2	СООО "КСИП–Ивроленд"	Диван садово–парковый на металлических ножках (2205)	3	
3	СООО "КСИП–Ивроленд"	Спортивный комплекс "Атлант"(6499)	1	
4	СООО "КСИП–Ивроленд"	Качалка на пружине "Джип" (4118)	1	
5	СООО "КСИП–Ивроленд"	Качалка–балансир средняя(4104)	1	
6	СООО "КСИП–Ивроленд"	Песочный дворик "Корсаг" (№4286)	1	
7	СООО "КСИП–Ивроленд"	Качели 1450х1780 (№ 4154) с подвеской (№4962)	1	
8	СООО "КСИП–Ивроленд"	Ворота (№ 6601)	2	

Согласовано:

Инж.ГПиПБ	Гринкий	11.19
Рук.сек.ЭП	Подбинка	11.19
Рук.сек.ВК	Рубис	11.19
Рук.гр.ГПиВП	Черкиной	11.19

Изм.	Кол.	Лист	№ док.	Подпись	Дата
Гл.инж.инст.	Зерняк				11.19
ГИП	Губайдуллин				11.19
Нач.ОКП	Копатова				11.19
Утвердил	Барановский				11.19
Проверил	Шатровка				11.19
Разраб.	Рыбакова				11.19
Н.контр.	Шатровка				11.19

77/19–0–ГП

40–квартирный жилой дом N 37 по ул. Щорса в городе Кричеве

Жилой дом

План благоустройства и озеленения территории Согласование 1:500

Стадия	Лист	Листов
С	7	

ГУКДПИП Институт "Могилевсельстройпроект"

Формат 420х740