


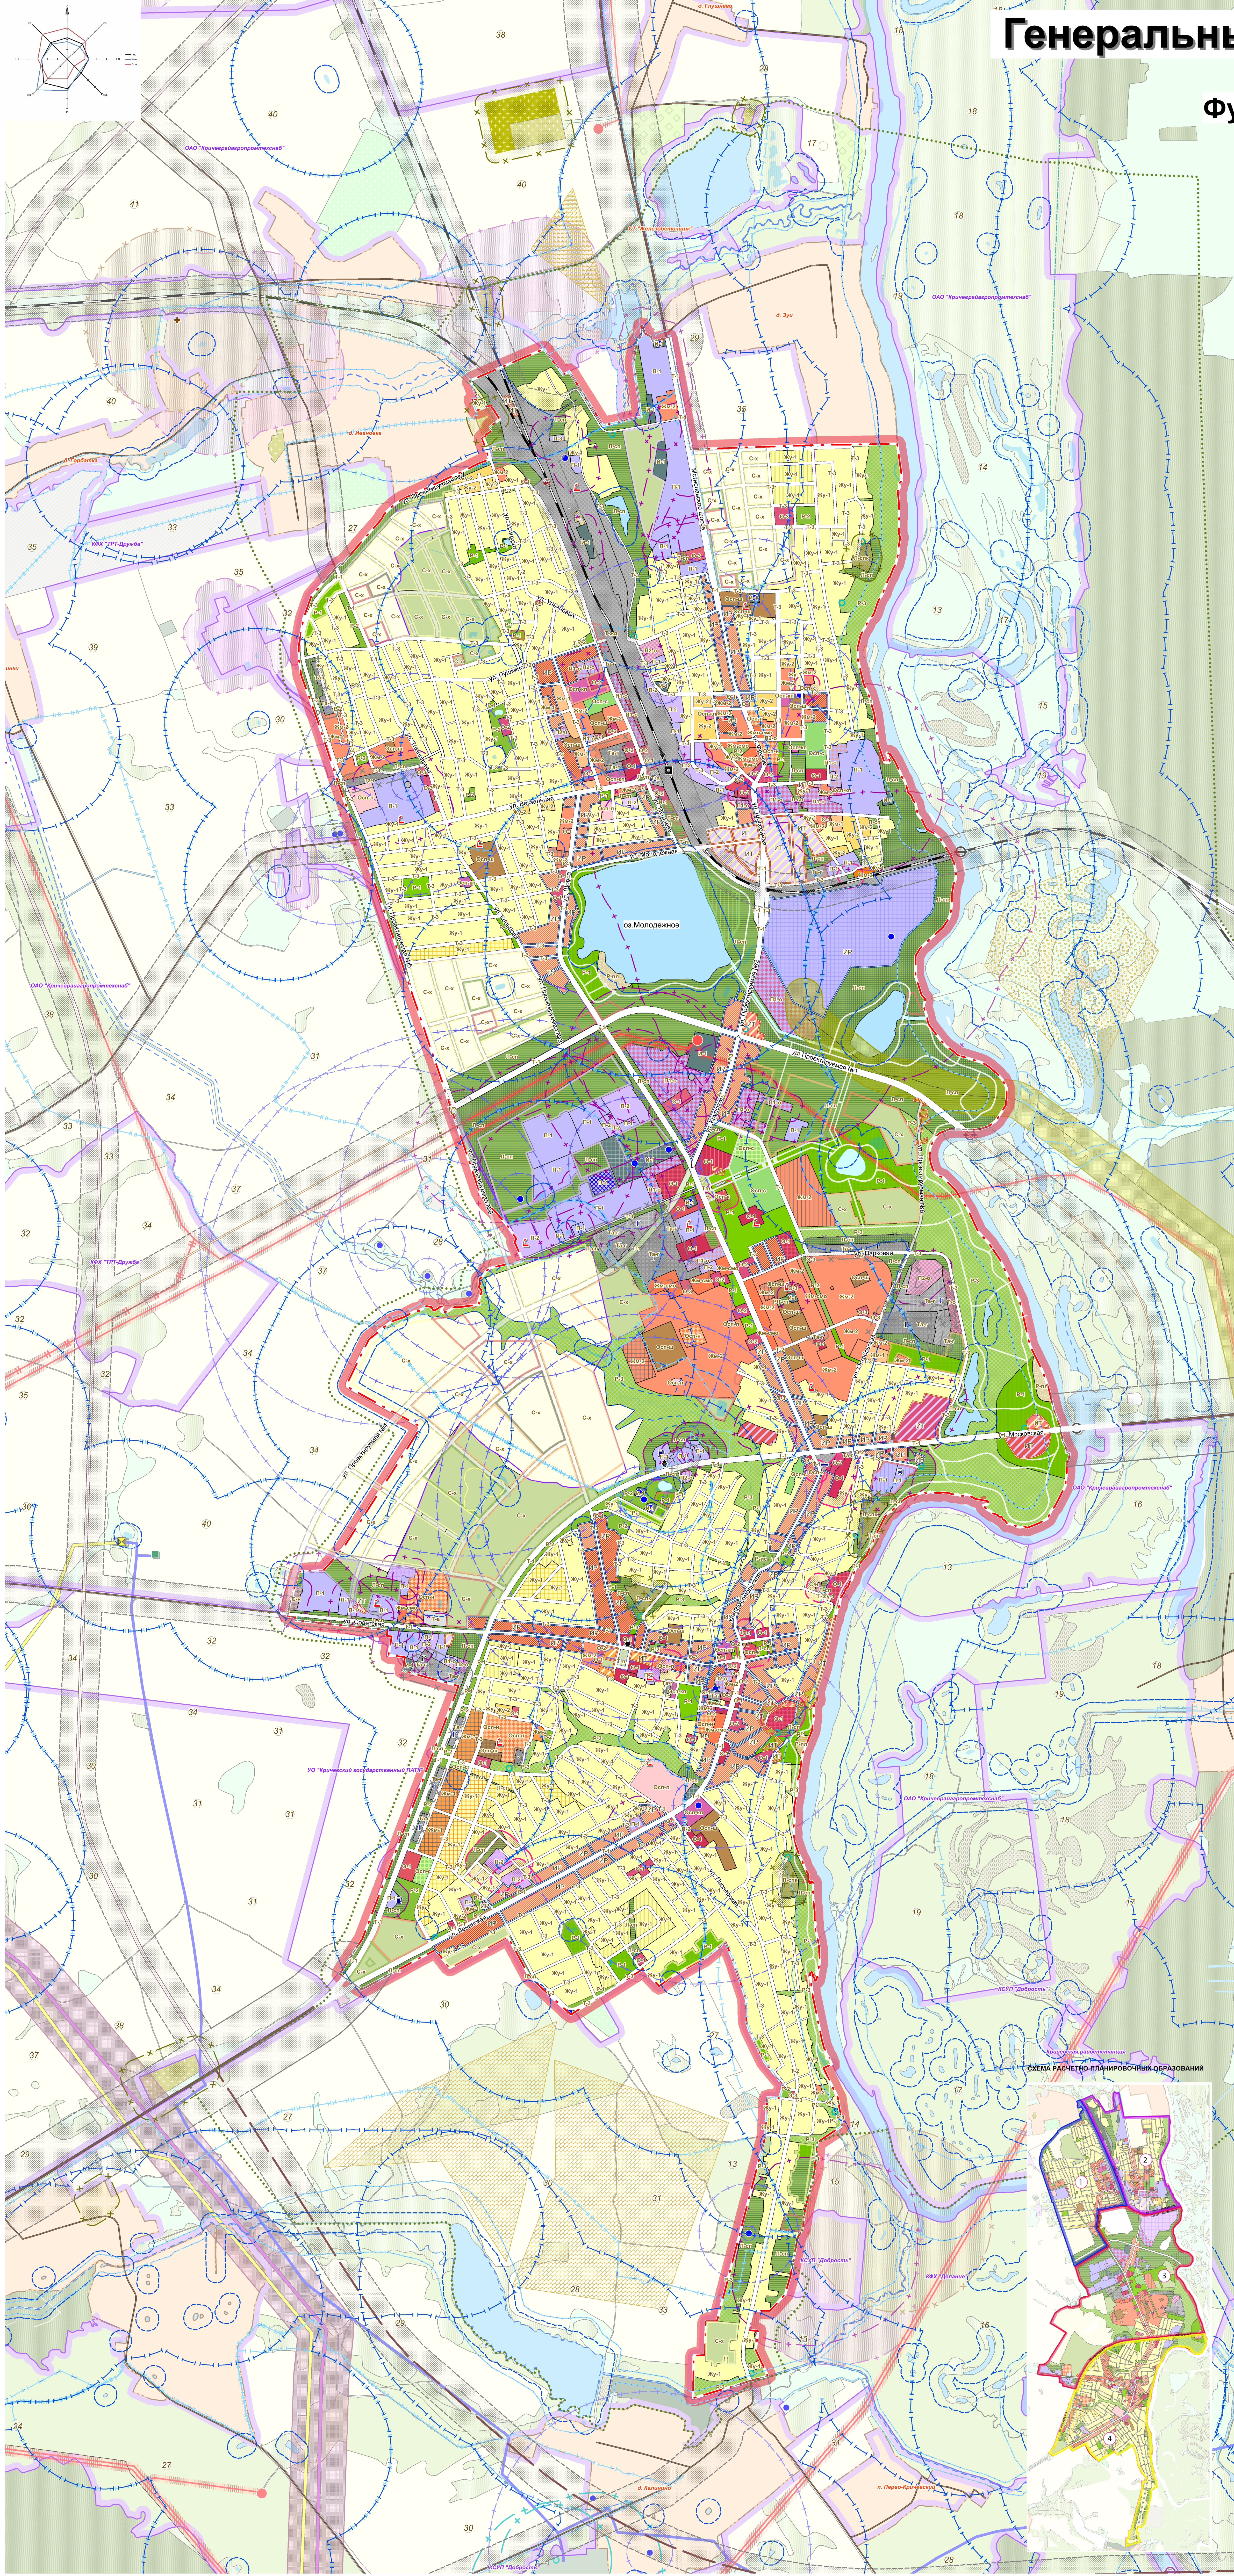


Генеральный план г. Кричева

Схема генерального плана.

Функциональное зонирование

М 1: 10 000

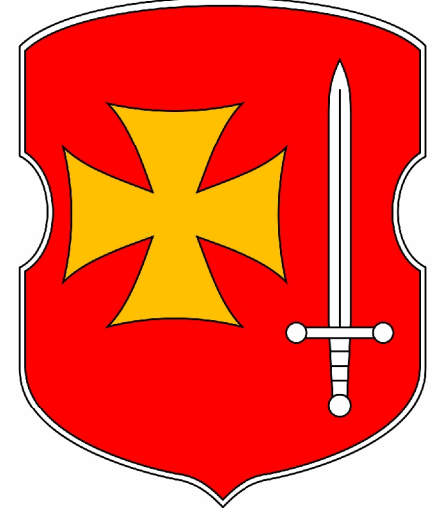

- ГРАНИЦЫ**
- существующая городская черта
 - границы прилегающих населённых пунктов
 - границы землепользователей
 - граница зелёной зоны города

- ФУНКЦИОНАЛЬНОЕ ЗОНИРОВАНИЕ ТЕРРИТОРИЙ НАСЕЛЕННОГО ПУНКТА**
- Жилая зона**
- | сущ. | 1 этап | 2 этап | резерв | |
|------|--------|--------|--------|--|
| | | | | Жи-1 жилая многоквартирная малозэтажная (1-3 этажа) |
| | | | | Жи-2 жилая многоквартирная среднетэтажная (4-5 этажей) |
| | | | | Жу-1 жилая усадебная |
| | | | | Жу-2 блокированная |
| | | | | Жи-см жилая многоквартирная смешанная |

- Общественная зона**
- | | О-1 | О-2 | О-3 | |
|--|-----|-----|-----|--|
| | | | | зона общественного центра общегородского значения |
| | | | | зона общественного центра района |
| | | | | зона общественного центра микрорайона и повседневного обслуживания |

- Общественная специализированная**
- | | Осп-н | Осп-с | Осп-л | Осп-м | Осп-к | Осп-п | Осп-р | |
|--|-------|-------|-------|-------|-------|-------|-------|----------------------------------|
| | | | | | | | | научно-образовательная |
| | | | | | | | | спортивно-зрелищная |
| | | | | | | | | лечебно-оздоровительная |
| | | | | | | | | культурно-просветительская |
| | | | | | | | | культурная |
| | | | | | | | | школьных и дошкольных учреждений |

- Производственная зона**
| | | | | | | | | производственная (промышленных, строительных и транспортных предприятий) |
| | | | | | | | | коммунально-складская |
| | | | | | | | | общественно-производственная |
| | | | | | | | | коммунально-общественная |

- Рекреационная зона**
| | | | | | | | | озелененные территории общего пользования с высокими рекреационными нагрузками (парки и скверы с высоким уровнем благоустройства) |
| | | | | | | | | озелененные территории общего пользования со средними рекреационными нагрузками (парки и скверы со средним уровнем благоустройства) |
| | | | | | | | | озелененные территории общего пользования с низкими рекреационными нагрузками (природные парки) |
| | | | | | | | | исторический сквер |
| | | | | | | | | зона кратковременной рекреации у воды (пляж) |

- Зона Ландшафтно-Экологического регулирования**
| | | | | | | | | озелененные территории в границах санитарно-защитных зон, санитарных разрывов и инженерных коридоров |
| | | | | | | | | озелененные территории мест погребения (кладбищ) |

- Водного каркаса**
| | | | | | | | | водные объекты |

- Прочие территории**
| | | | | | | | | сельскохозяйственные земли (пашня) |
| | | | | | | | | сельскохозяйственные земли (личное подсобное хозяйство, огороды) |

- Специального назначения**
| | | | | | | | | специального назначения |

- Зоны инженерной инфраструктуры**
| | | | | | | | | инженерных сооружений |

- Зоны транспортной инфраструктуры**
